


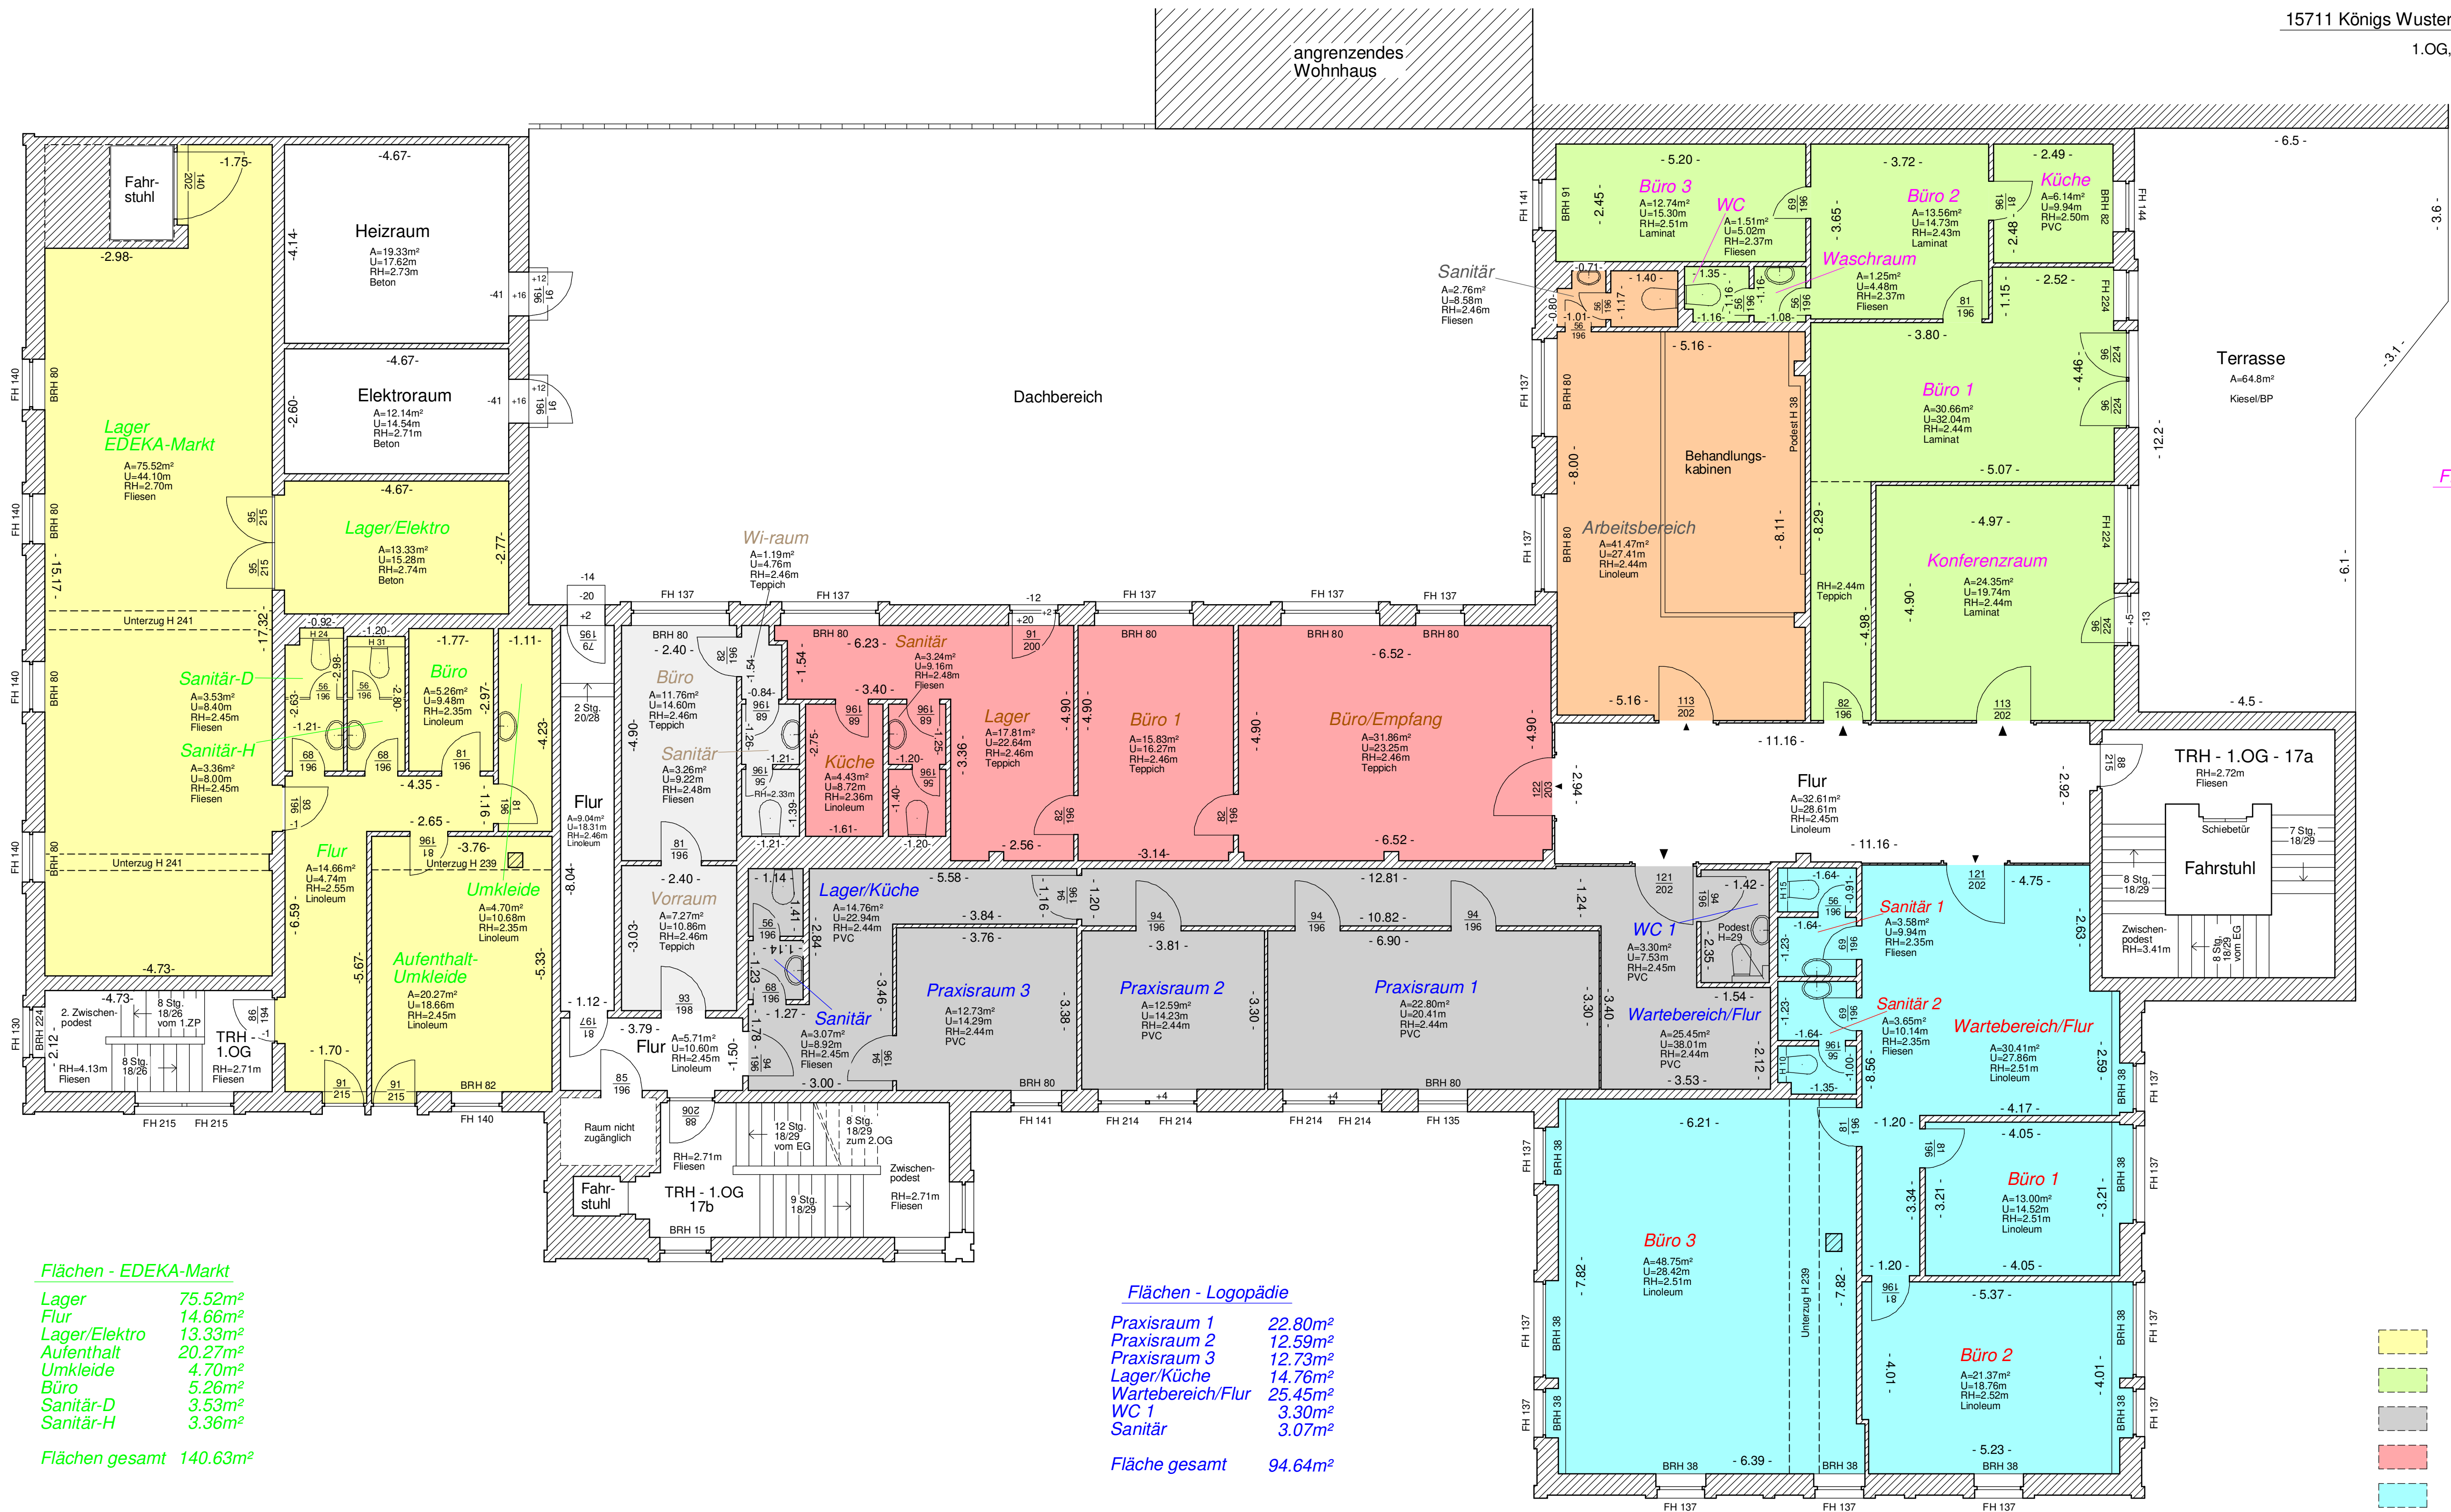

Flächen - EDEKA-Markt

Lager	75.52m ²
Flur	14.66m ²
Lager/Elektro	13.33m ²
Aufenthalt	20.27m ²
Umkleide	4.70m ²
Büro	5.26m ²
Sanitär-D	3.53m ²
Sanitär-H	3.36m ²

Flächen gesamt 140.63m²

Flächen - Kosmetikstudio

Arbeitsbereich	41.47m ²
Sanitär	2.76m ²

Flächen gesamt 44.23m²

Flächen - MAZ-Süd, Zeitungsvertrieb GmbH

Büro/Empfang	31.86m ²
Büro 1	15.83m ²
Lager	17.81m ²
Küche	4.43m ²
Sanitär	3.24m ²

Fläche gesamt 73.17m²

Flächen - Logopädie

Praxisraum 1	22.80m ²
Praxisraum 2	12.59m ²
Praxisraum 3	12.73m ²
Lager/Küche	14.76m ²
Wartebereich/Flur	25.45m ²
WC 1	3.30m ²
Sanitär	3.07m ²

Fläche gesamt 94.64m²

Flächen - Firma "PM-SERV"

Büro	11.76m ²
Vorraum	7.27m ²
Wi-Raum	1.19m ²
Sanitär	3.26m ²

Flächen gesamt 23.48m²

Flächen - Märkische Allgemeine Zeitung

Konferenzraum	24.35m ²
Büro 1	30.66m ²
Büro 2	13.56m ²
Büro 3	12.74m ²
Küche	6.14m ²
Waschraum	1.25m ²
WC	1.51m ²

Fläche gesamt 90.21m²

Flächen - Firma "GSM"

Büro 1	13.00m ²
Büro 2	21.37m ²
Büro 3	48.75m ²
Flur	30.41m ²
Sanitär 1	3.58m ²
Sanitär 2	3.65m ²

Flächen gesamt 120.76m²

- Räume - EDEKA-Markt
- Märkische Allgemeine Zeitung
- Räume - Logopädie
- Räume - MAZ-Süd, Zeitungsvertrieb
- Räume - Firma "GSM"
- Räume - Kosmetikstudio
- Räume - Firma "PM-SERV"